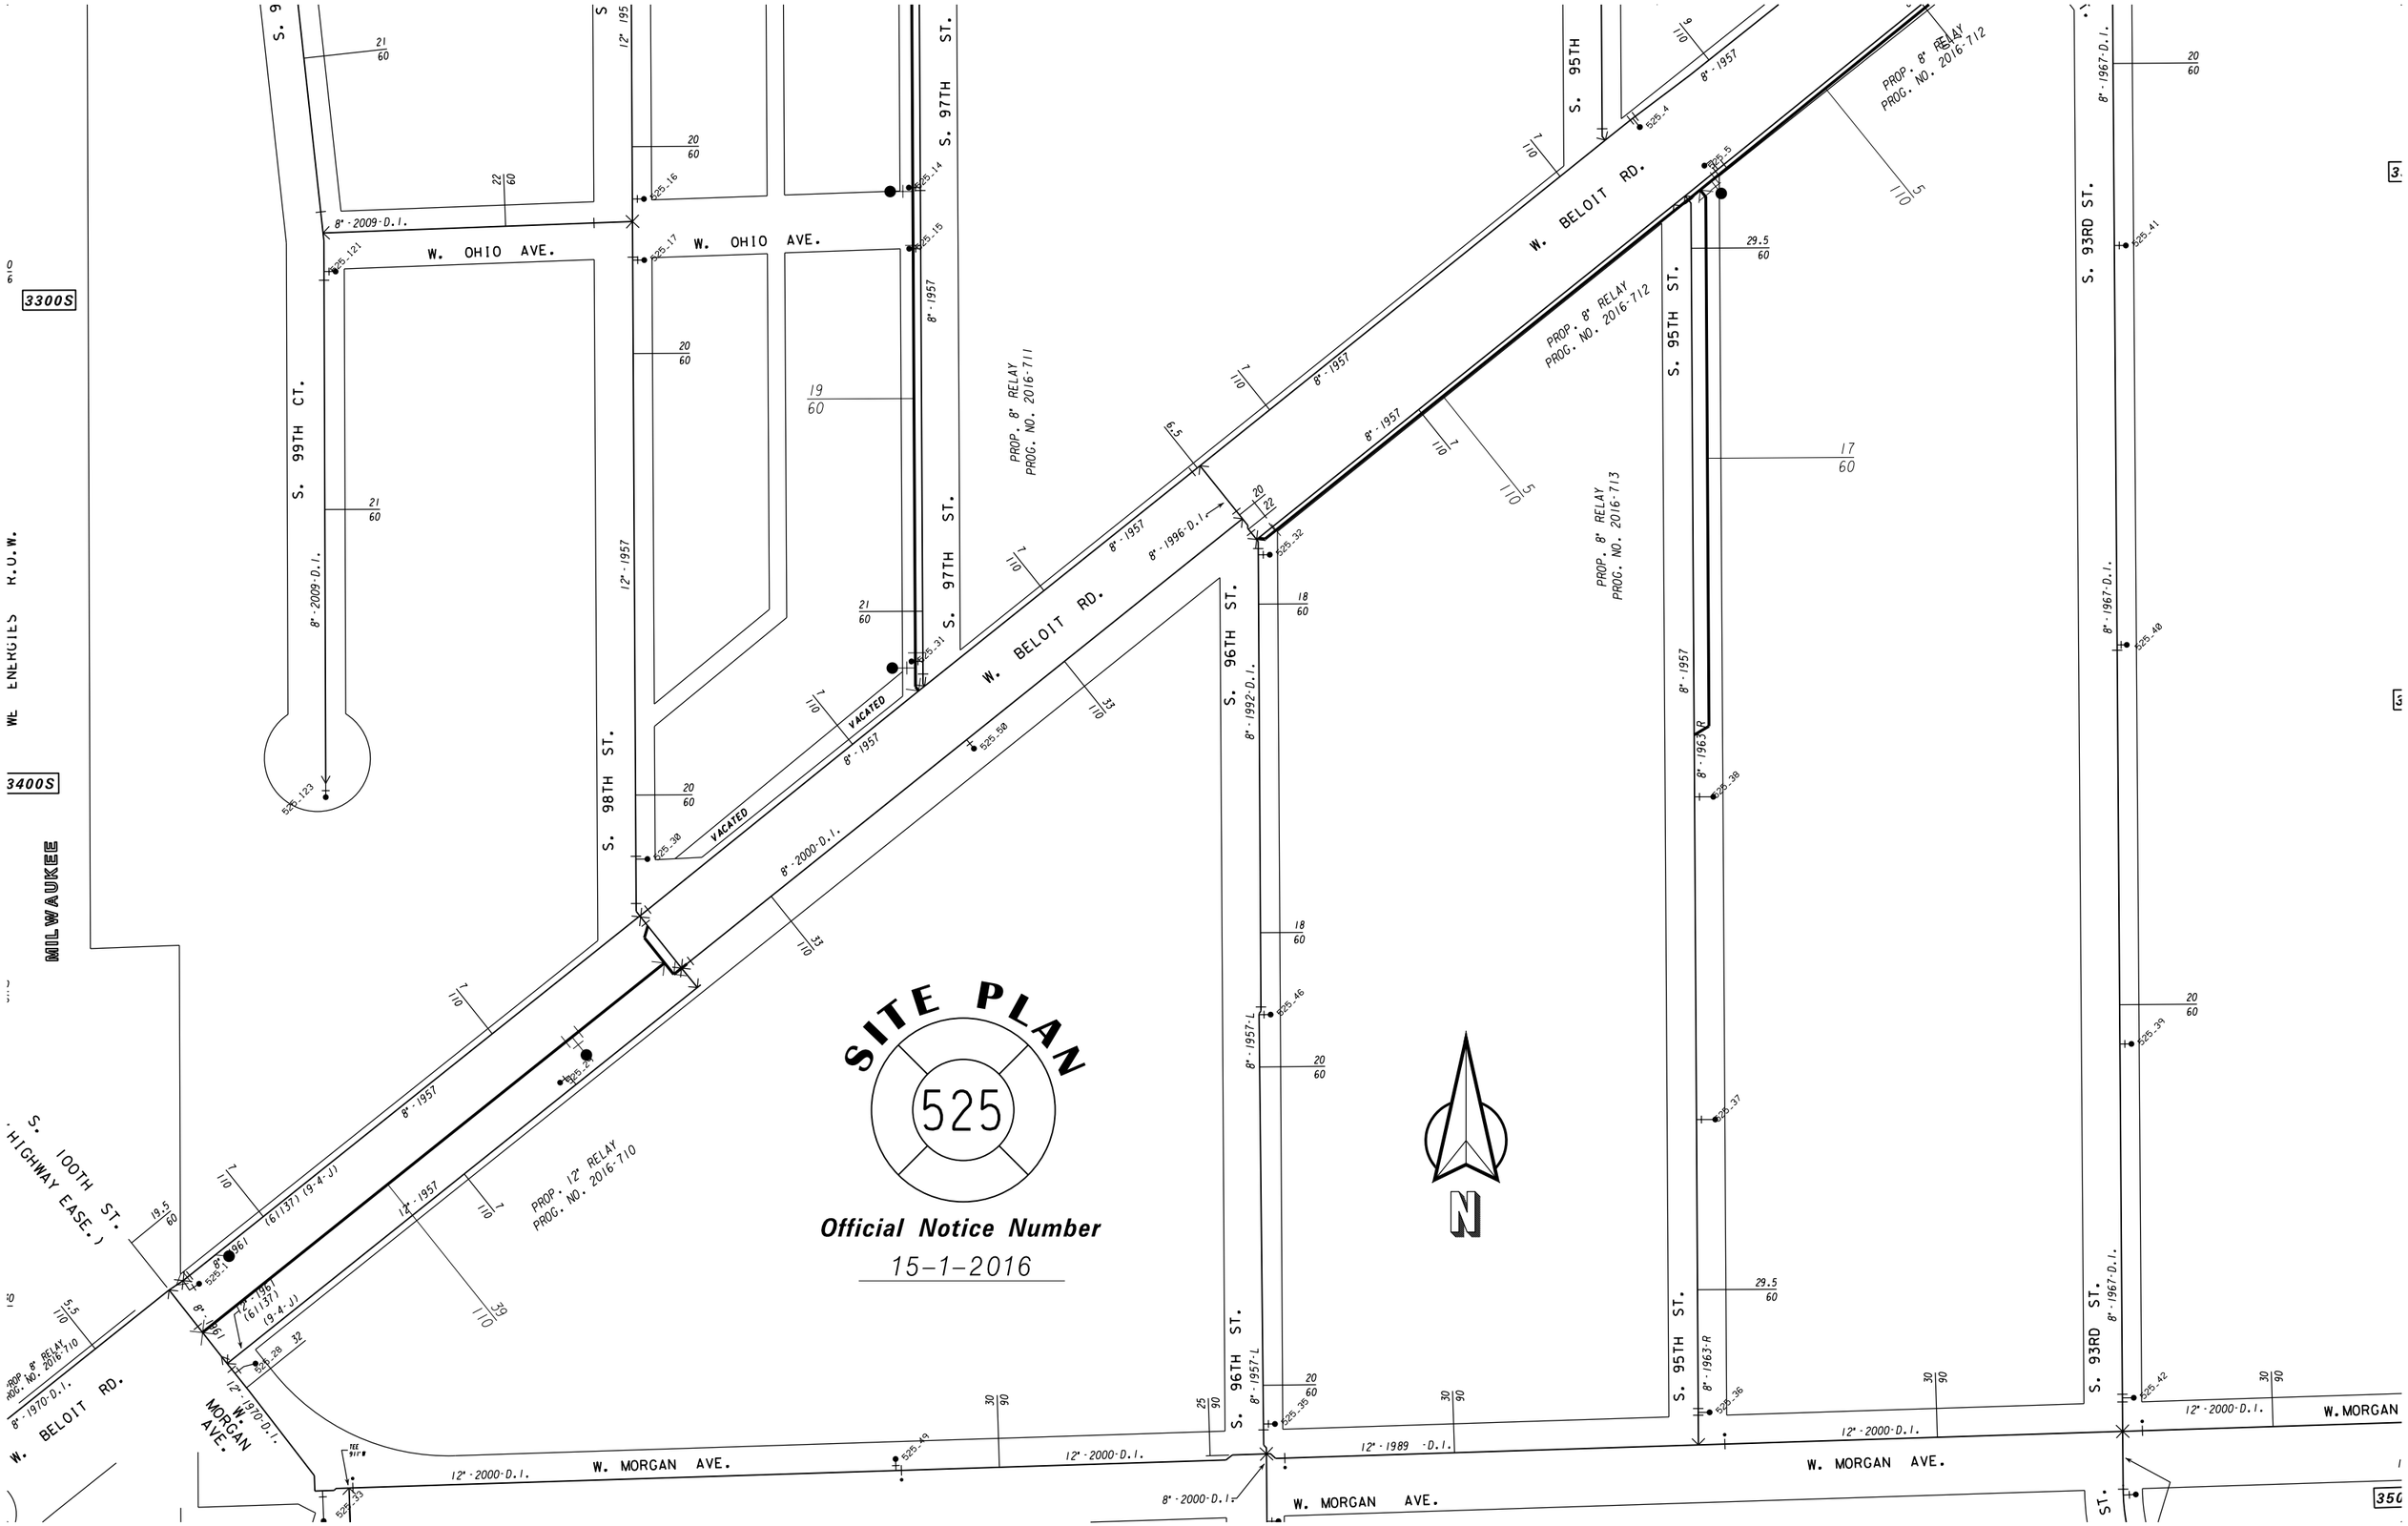
SITE PLAN
525
Official Notice Number
15-1-2016
N
W. OHIO AVE.
W. BELOIT RD.
W. MORGAN AVE.
S. 99TH CT.
S. 98TH ST.
S. 97TH ST.
S. 96TH ST.
S. 95TH ST.
S. 93RD ST.
S. 100TH ST.
(HIGHWAY EASE.)
MILWAUKEE R.O.W.
3300S
3400S
VACATED
PROP. 8" RELAY
PROG. NO. 2016-711
PROP. 8" RELAY
PROG. NO. 2016-712
PROP. 8" RELAY
PROG. NO. 2016-713
PROP. 12" RELAY
PROG. NO. 2016-710
8"-2009-D.I.
8"-1957
8"-1996-D.I.
8"-2000-D.I.
8"-1992-D.I.
8"-1957-L
8"-1963-R
8"-1967-D.I.
8"-1970-D.I.
12"-1957
12"-1970-D.I.
12"-2000-D.I.
12"-1989-D.I.
(61137) (9-4-J)