SITE PLAN

525

Official Notice Number
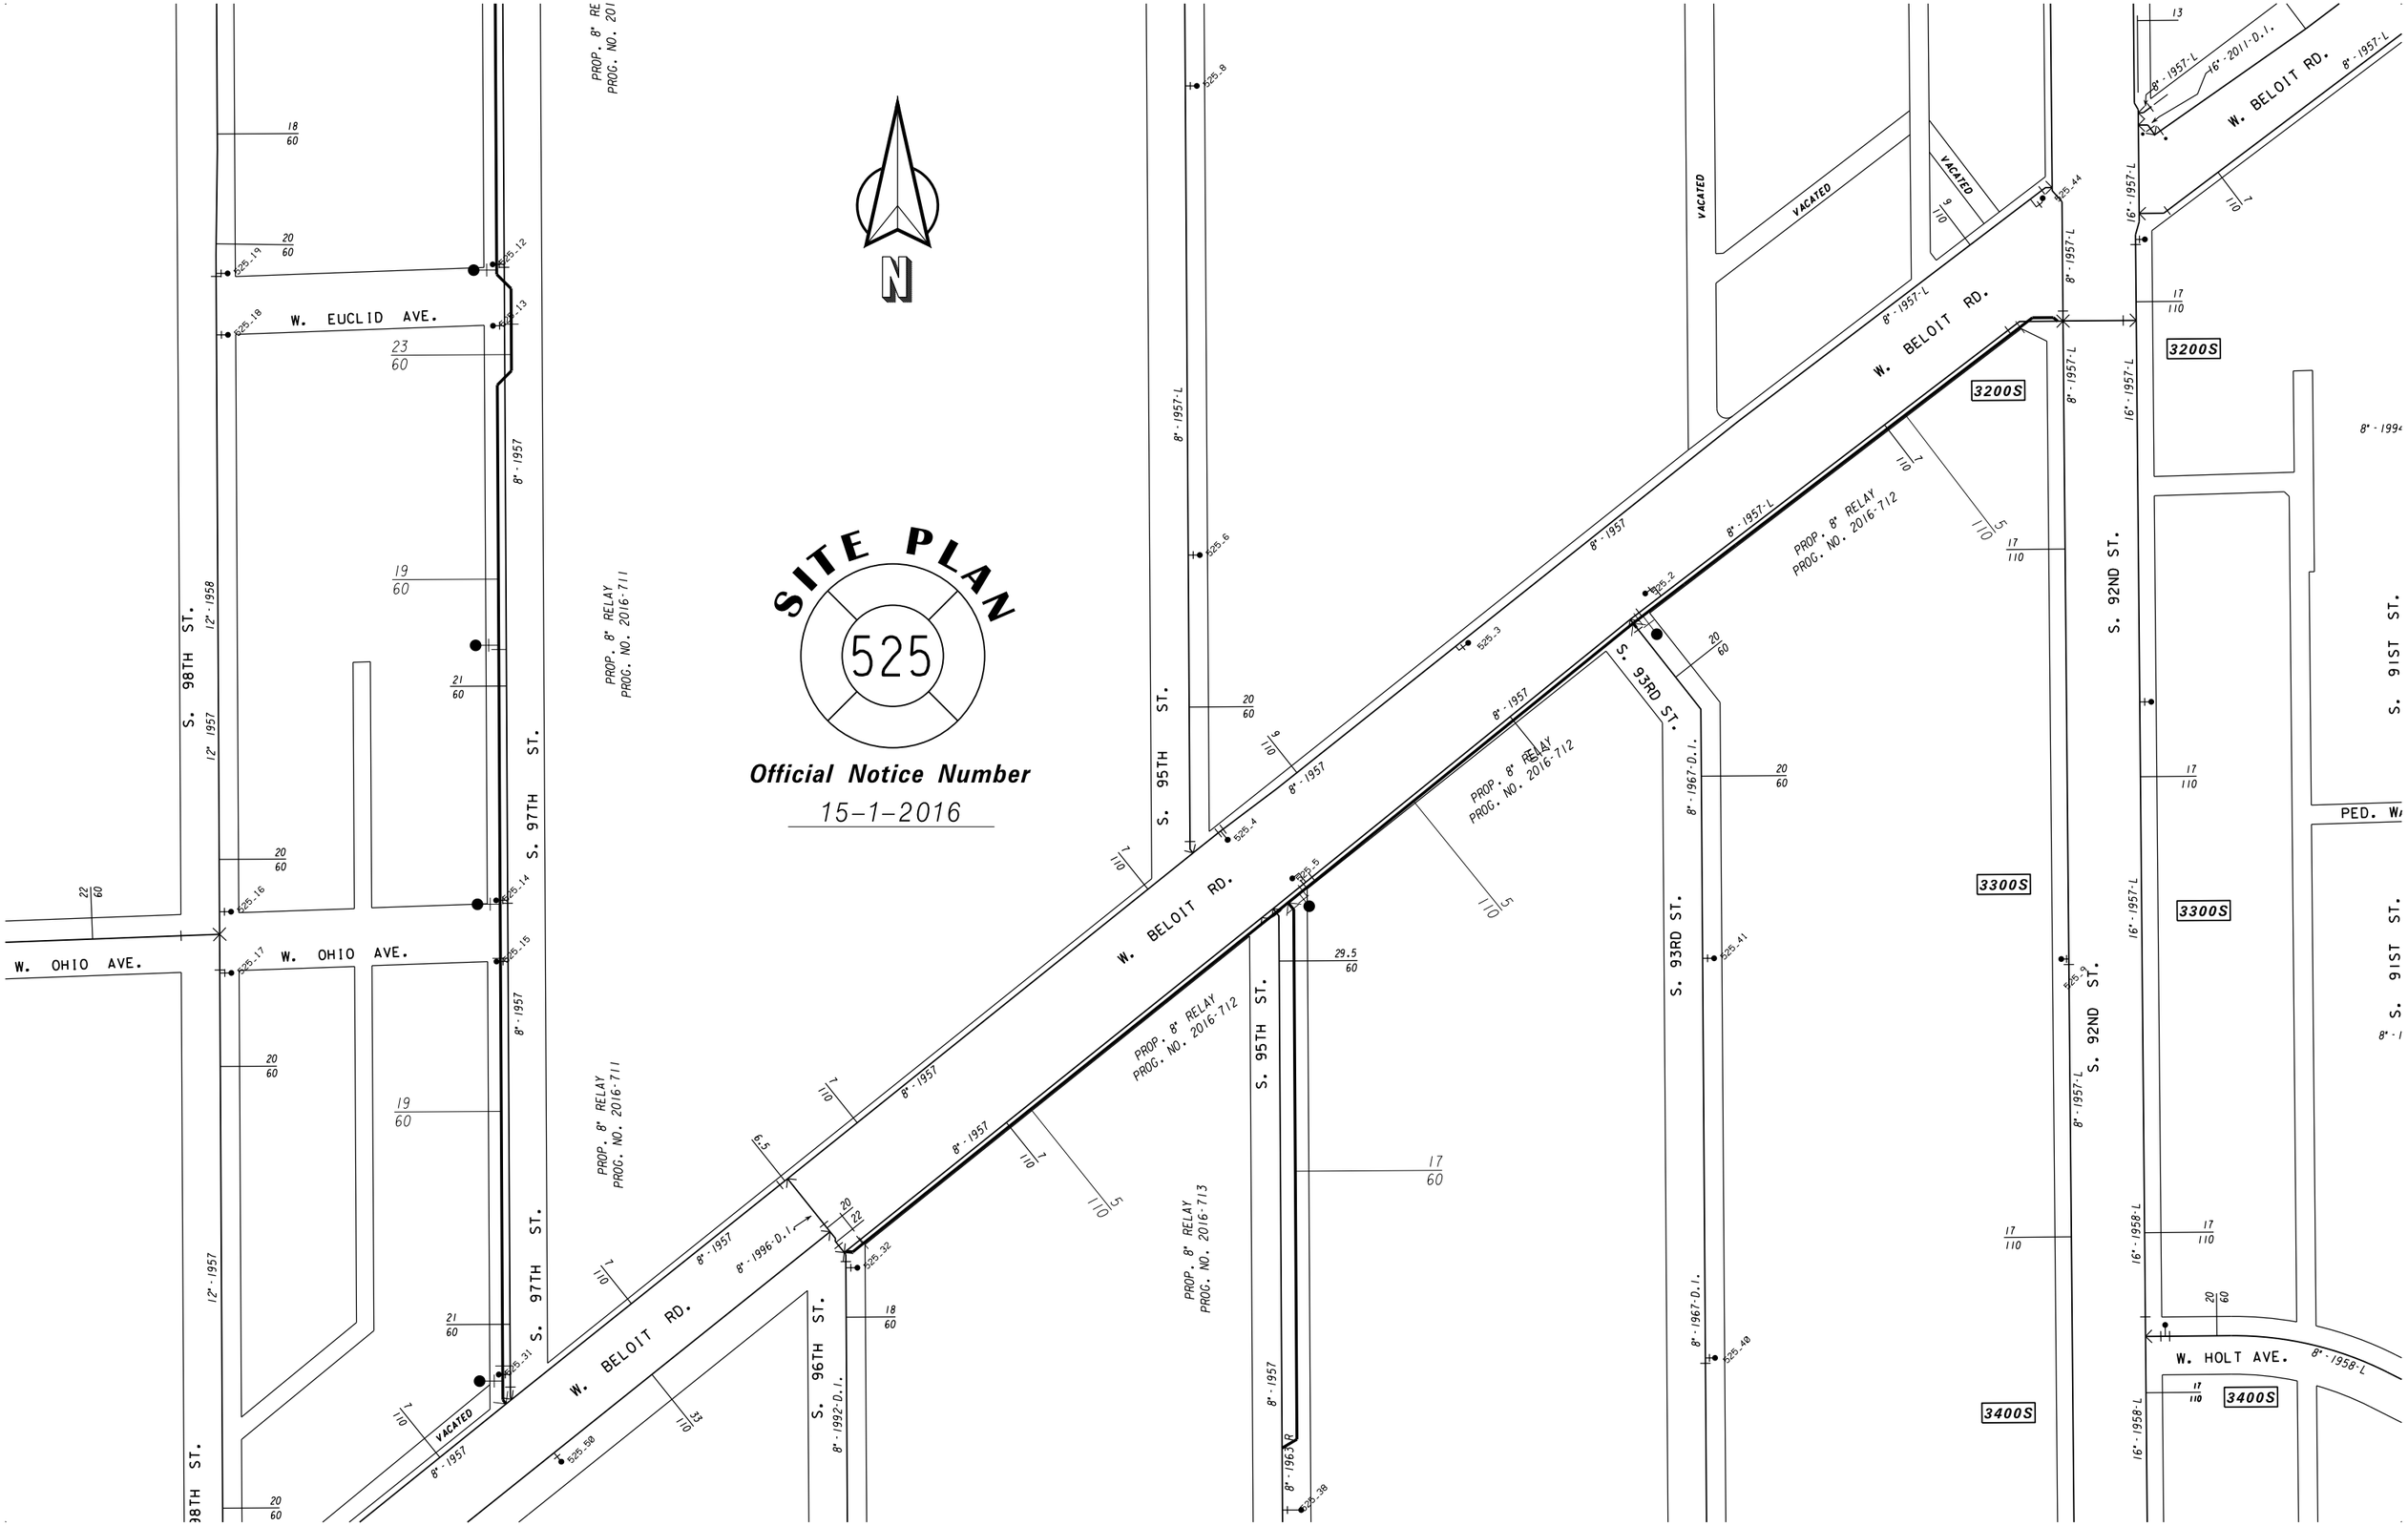
15-1-2016