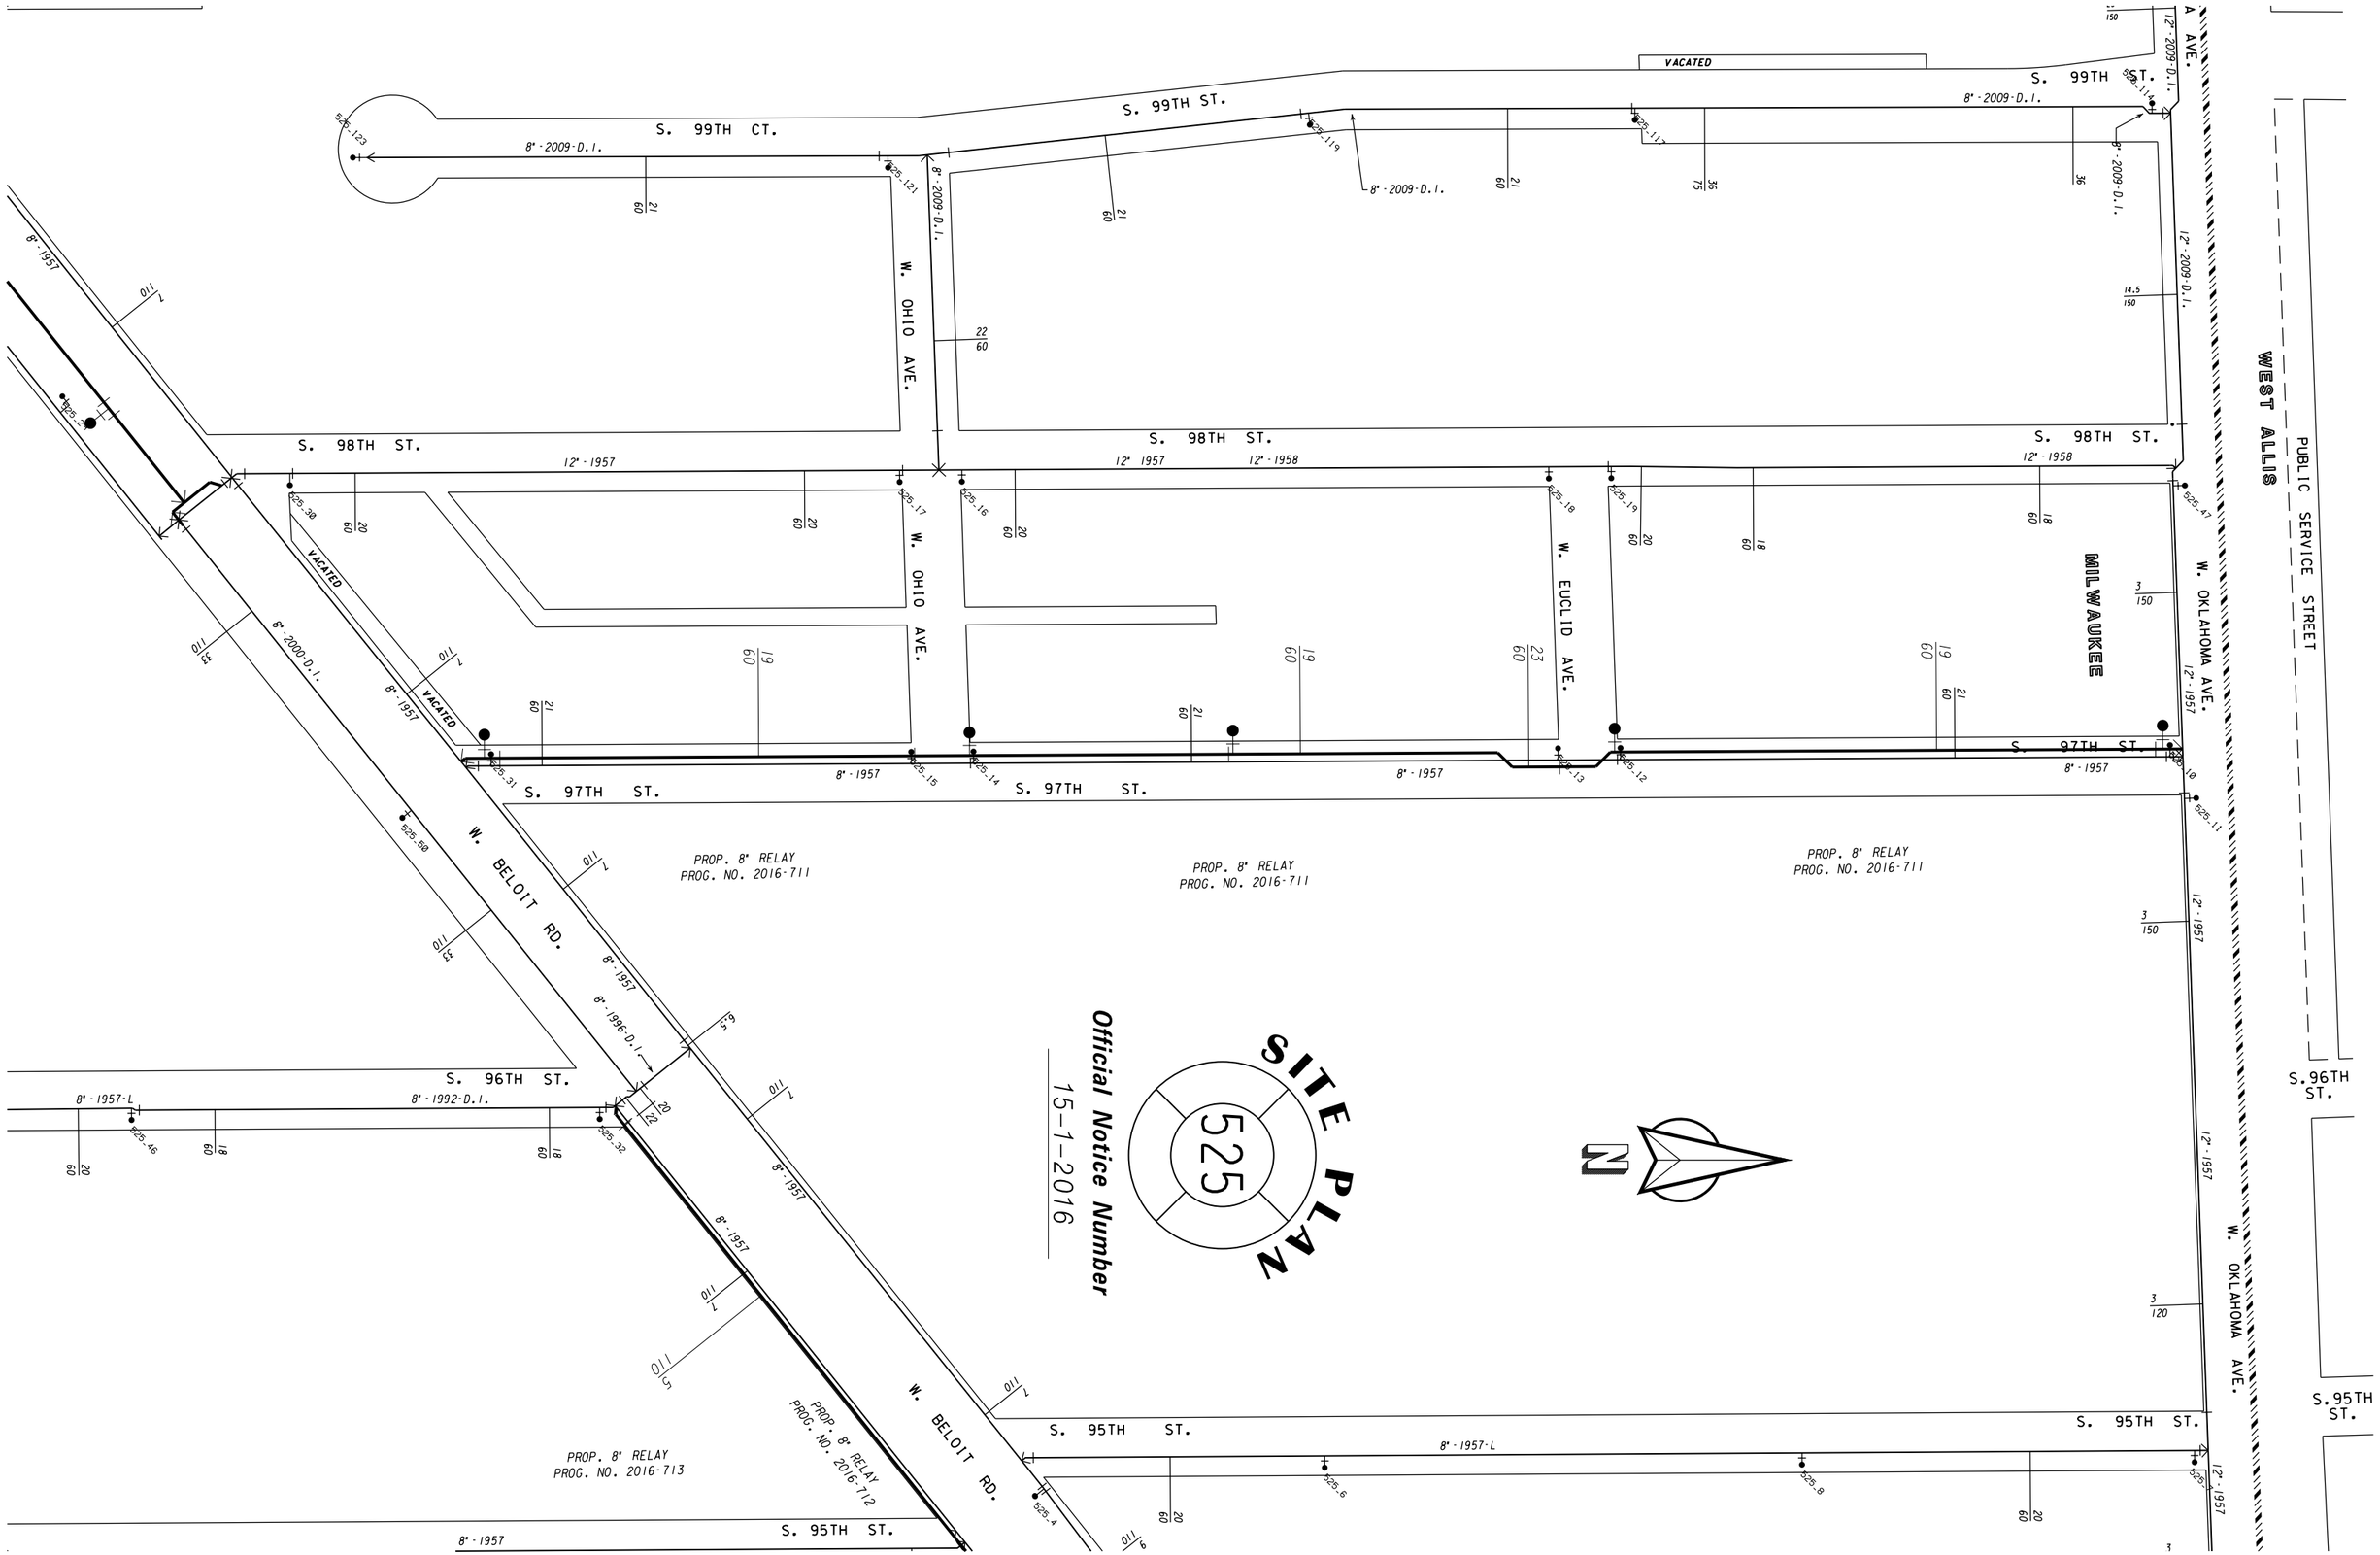
SITE PLAN
525
Official Notice Number
15-1-2016
N
S. 99TH CT.
S. 99TH ST.
S. 98TH ST.
S. 97TH ST.
S. 96TH ST.
S. 95TH ST.
W. OHIO AVE.
W. EUCLID AVE.
W. OKLAHOMA AVE.
W. BELOIT RD.
VACATED
MILWAUKEE
WEST ALLIS
PUBLIC SERVICE STREET
PROP. 8" RELAY
PROG. NO. 2016-711
PROP. 8" RELAY
PROG. NO. 2016-712
PROP. 8" RELAY
PROG. NO. 2016-713
8"-2009-D.I.
12"-2009-D.I.
8"-1957
12"-1957
12"-1958
8"-1957-L
8"-1992-D.I.
8"-1996-D.I.
8"-2000-D.I.