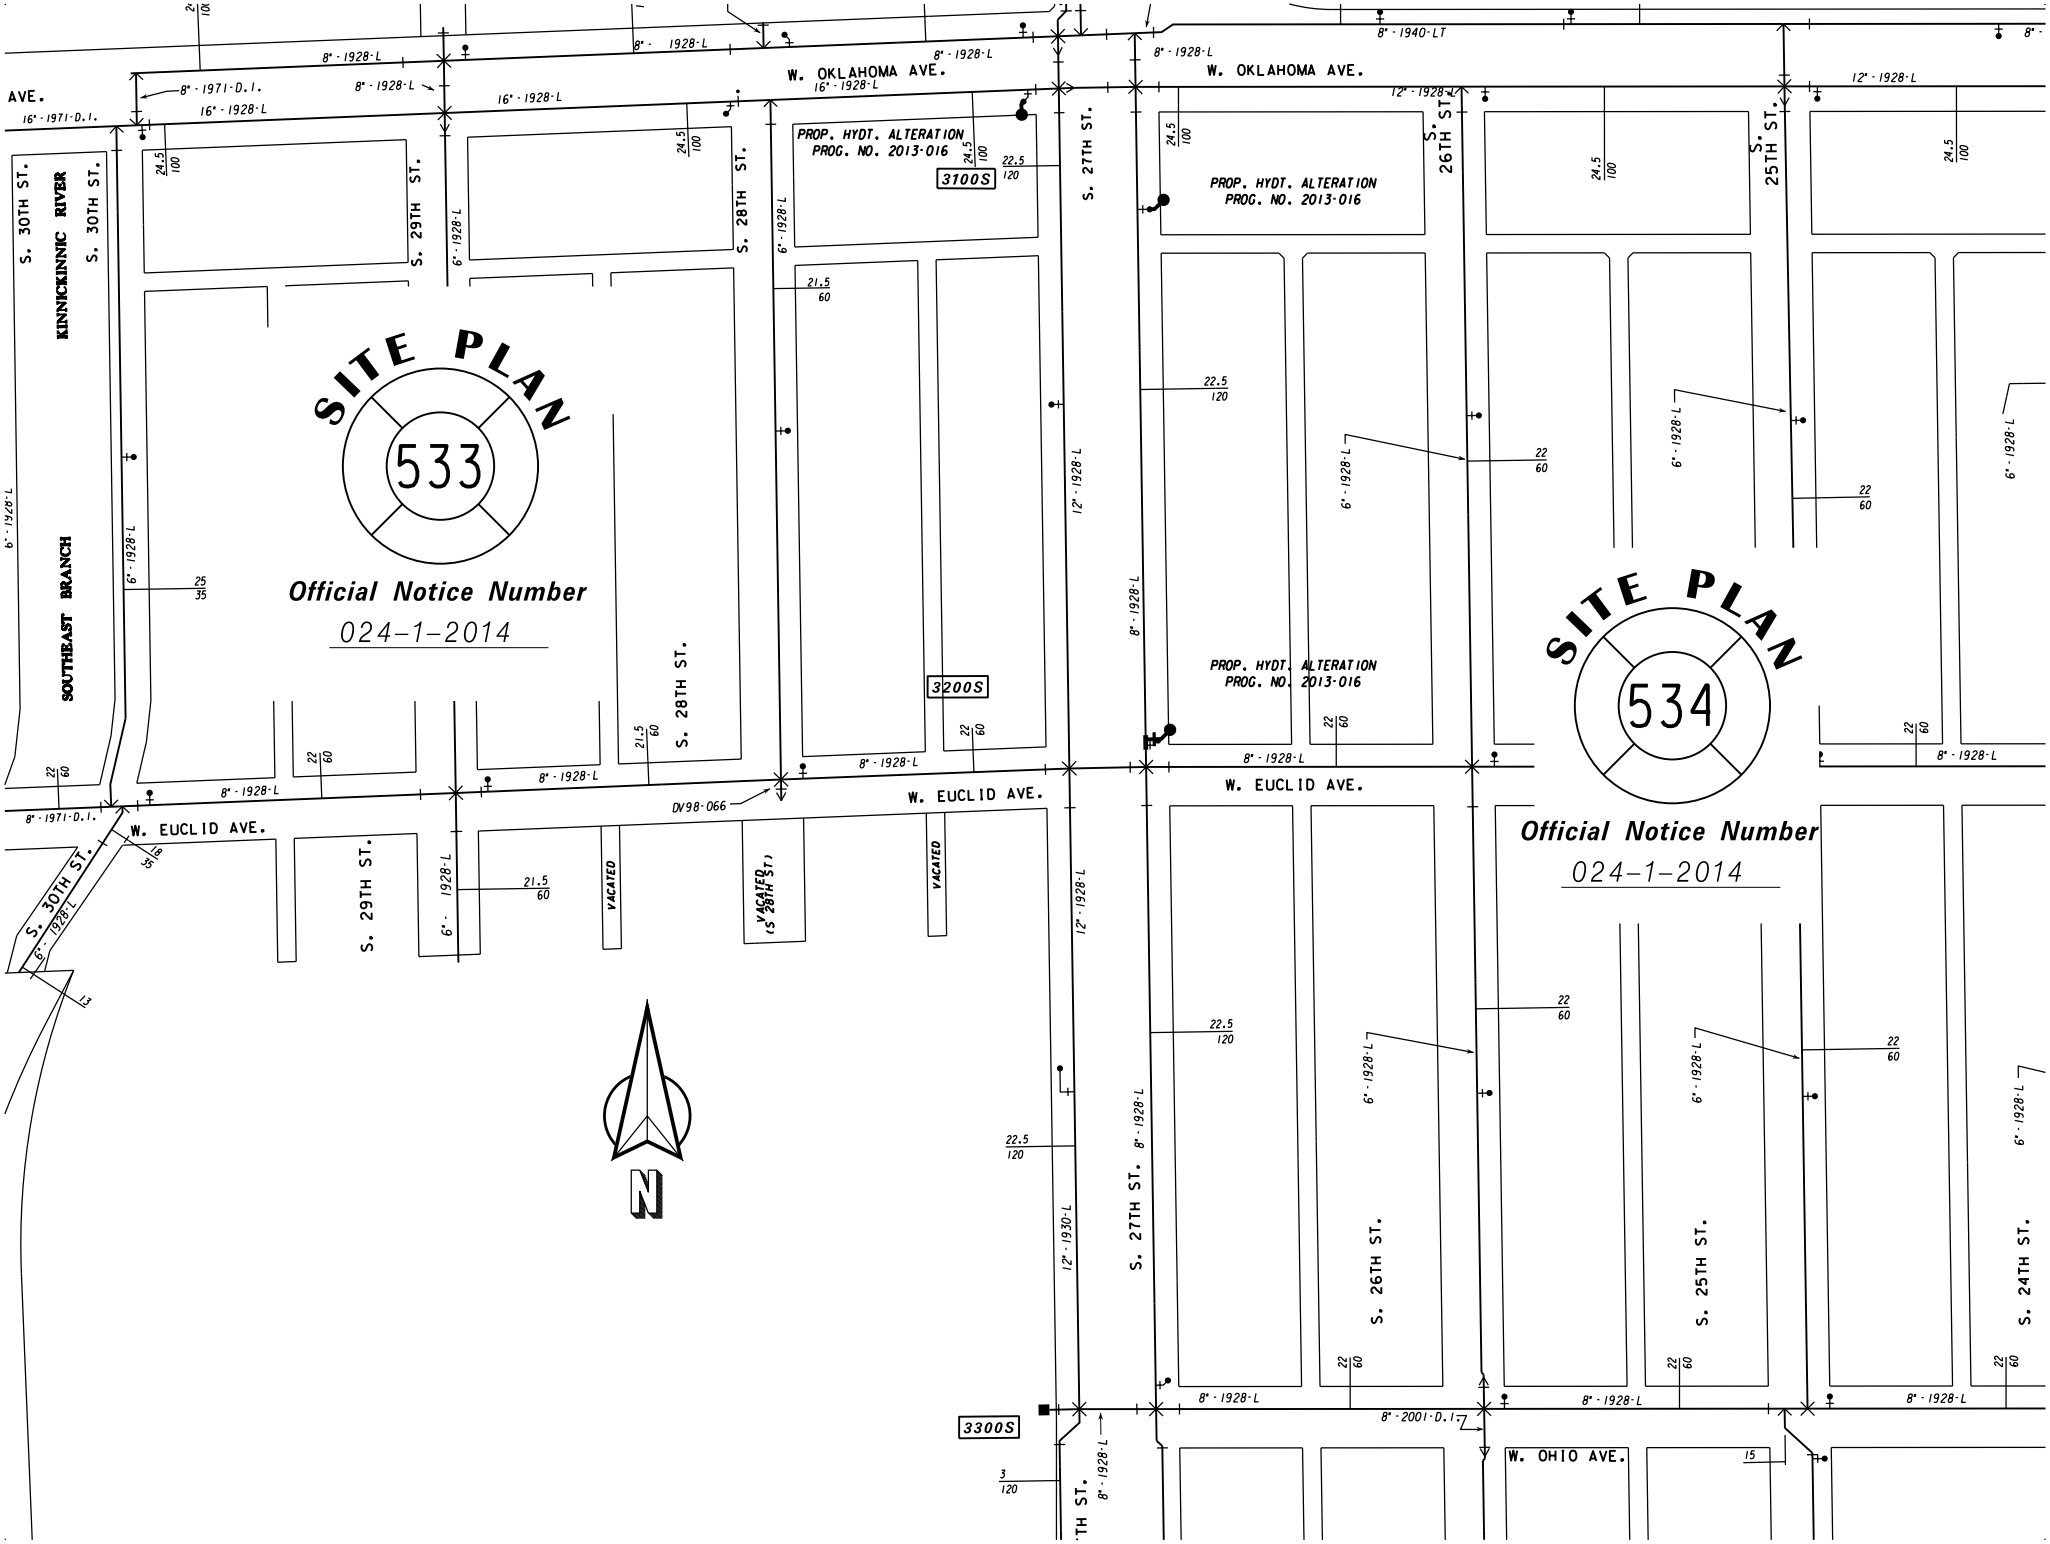
SITE PLAN
533
Official Notice Number
024-1-2014
SITE PLAN
534
Official Notice Number
024-1-2014
W. OKLAHOMA AVE.
W. EUCLID AVE.
W. OHIO AVE.
S. 30TH ST.
KINNICKINNIC RIVER
SOUTHEAST BRANCH
S. 29TH ST.
S. 28TH ST.
S. 27TH ST.
S. 26TH ST.
S. 25TH ST.
S. 24TH ST.
PROP. HYDT. ALTERATION
PROG. NO. 2013-016
3100S
3200S
3300S
DV98-066
VACATED
N