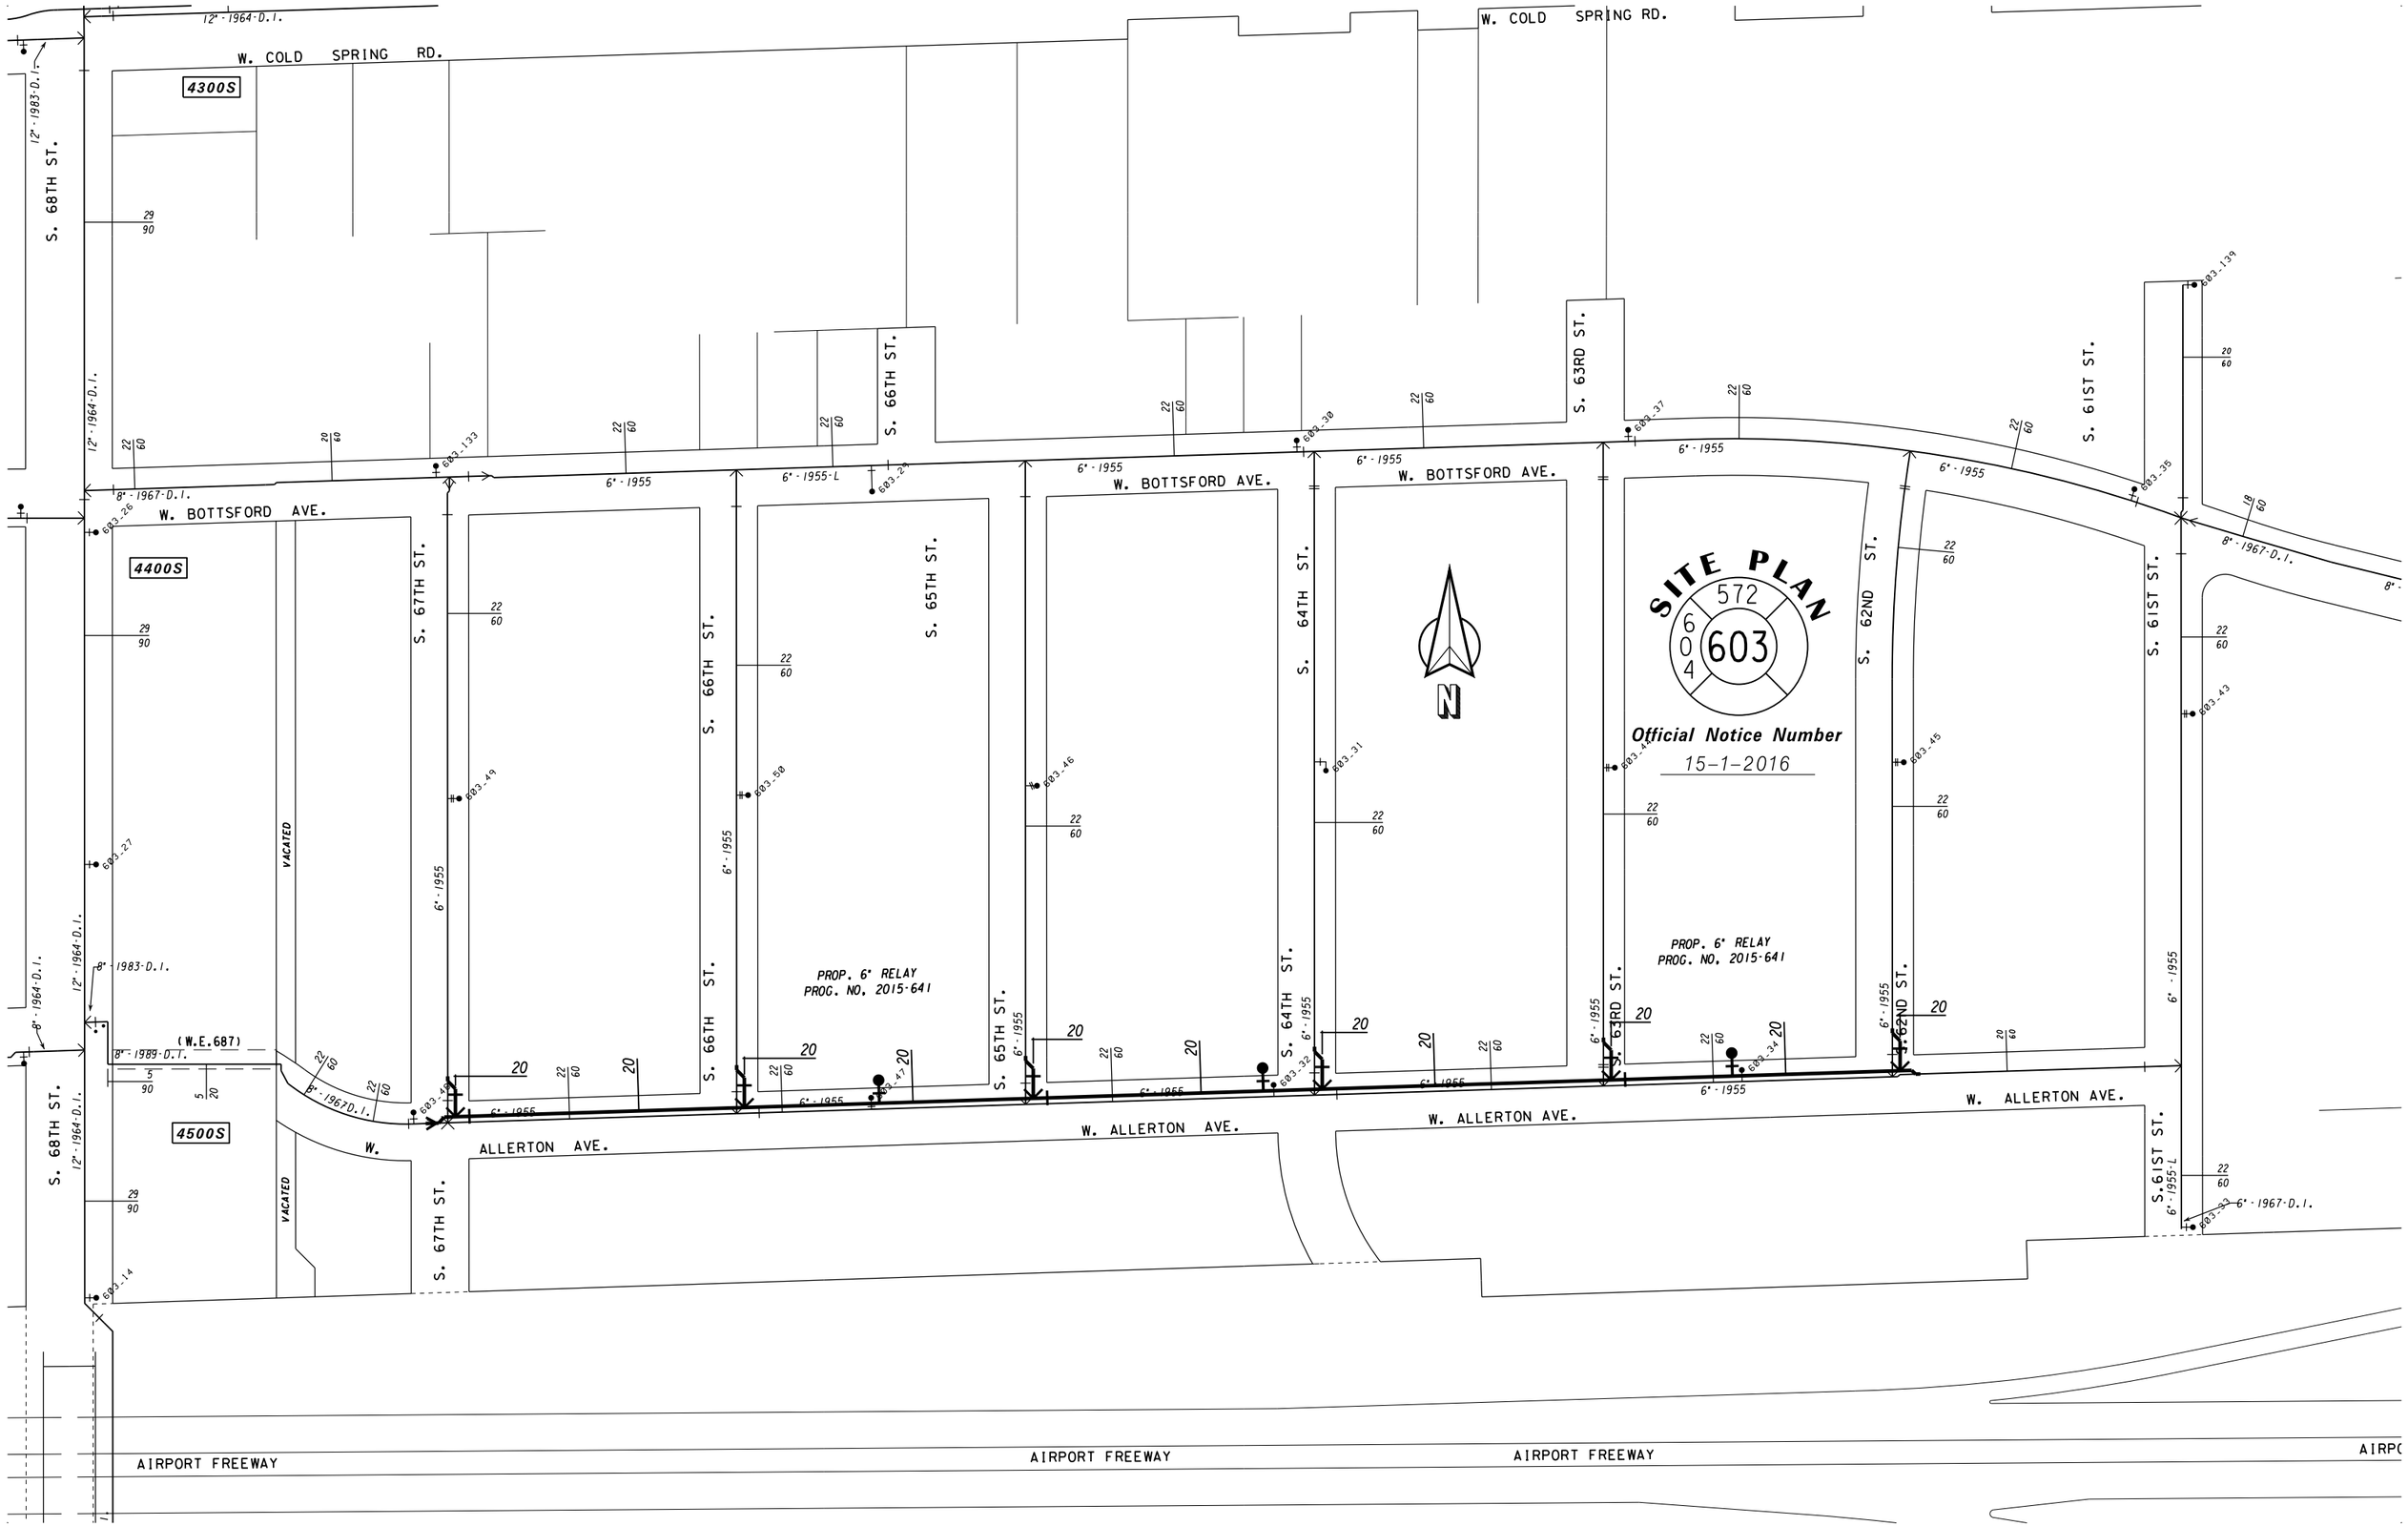
W. COLD SPRING RD.
4300S
S. 68TH ST.
S. 66TH ST.
S. 63RD ST.
S. 61ST ST.
W. BOTTSFORD AVE.
4400S
S. 67TH ST.
S. 65TH ST.
S. 64TH ST.
S. 62ND ST.
VACATED
SITE PLAN
572
604
603
Official Notice Number
15-1-2016
N
PROP. 6" RELAY
PROG. NO. 2015-641
(W.E.687)
4500S
W. ALLERTON AVE.
S.61ST ST.
AIRPORT FREEWAY